


Grundriss

W-HS1568

Erdgeschoss

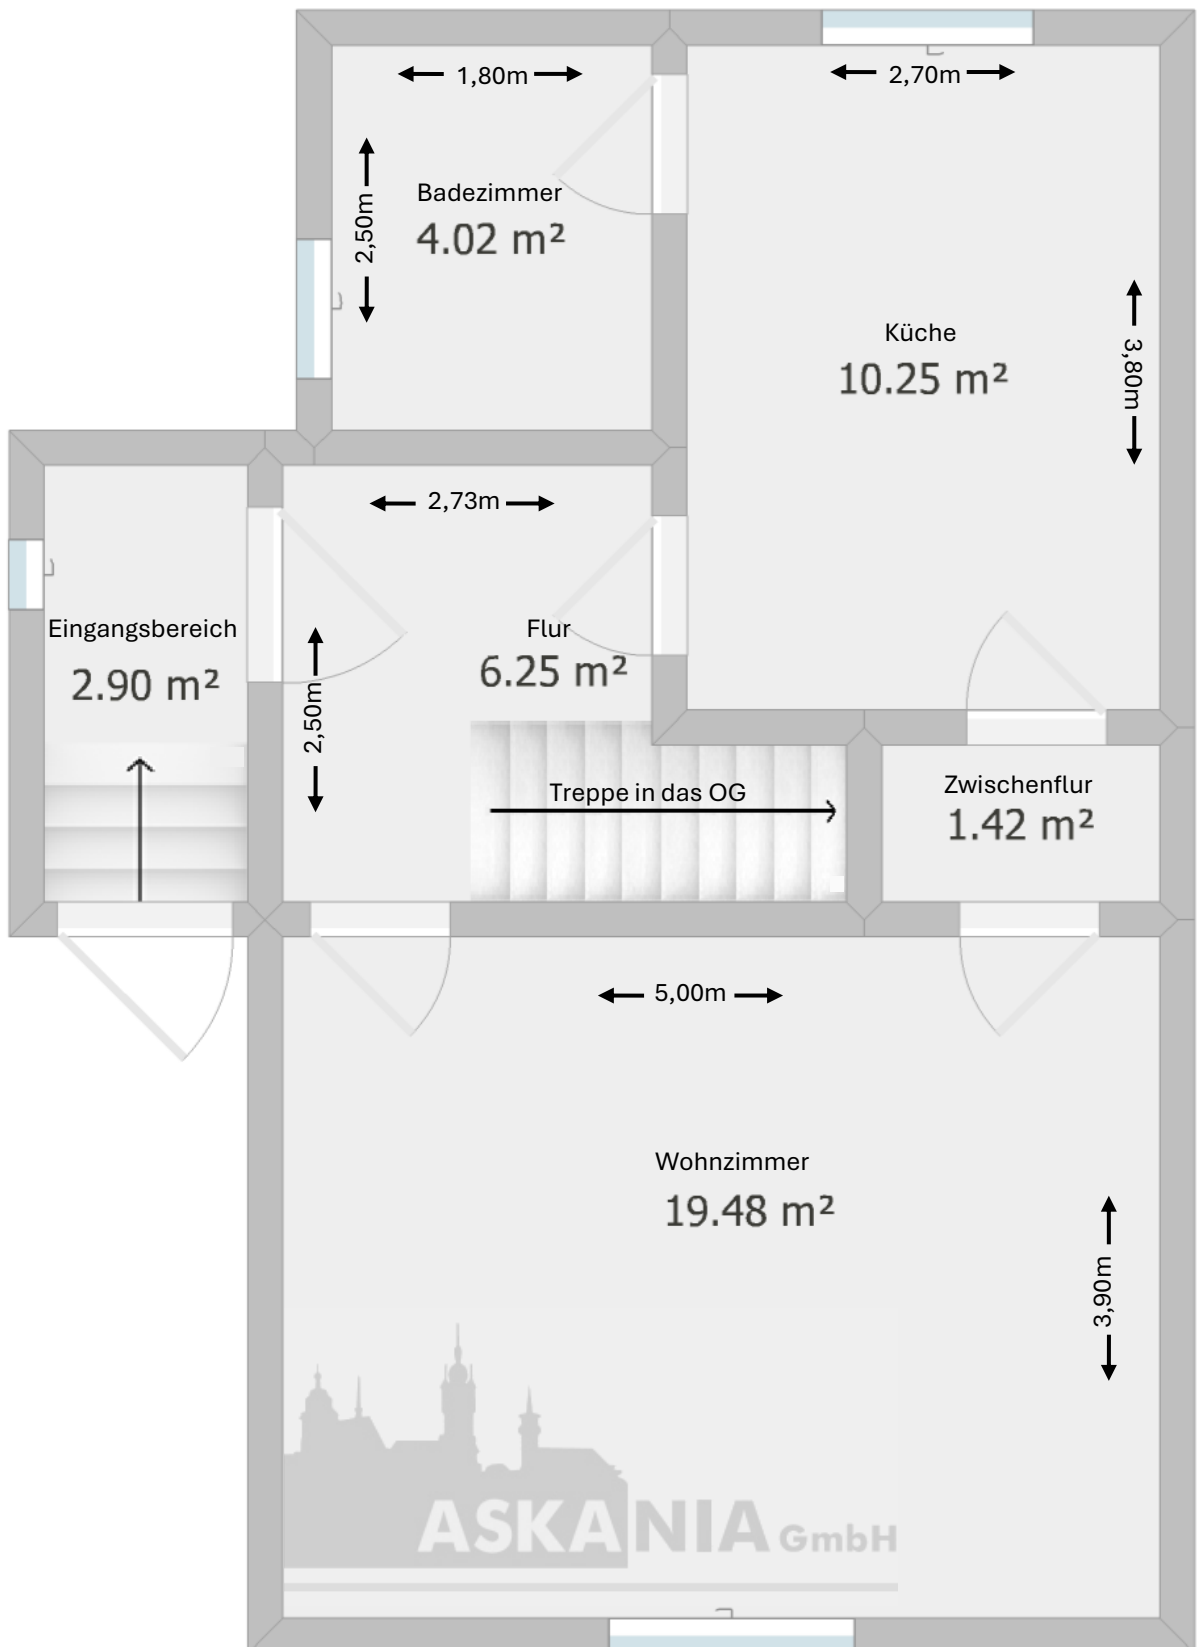


**Skizze ist kein Maßstab*

Grundriss

W-HS1568

Obergeschoss

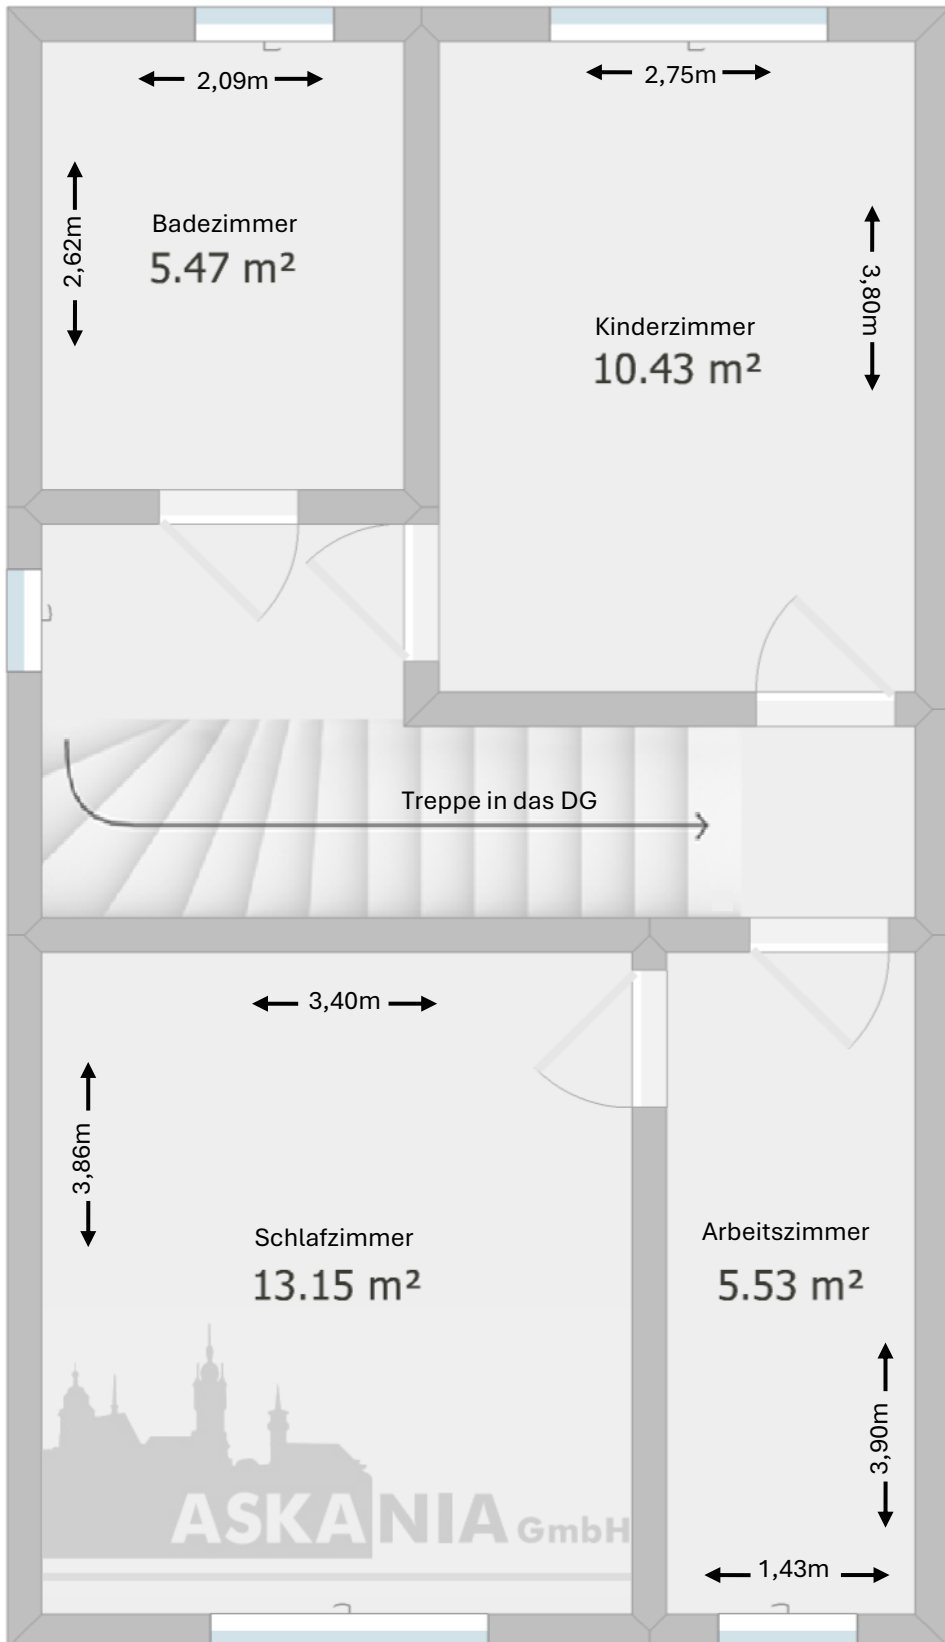

*Skizze ist kein Maßstab